



**СКИДКА
НА ПЕРВЫЕ
МЕСЯЦЫ
АРЕНДЫ**

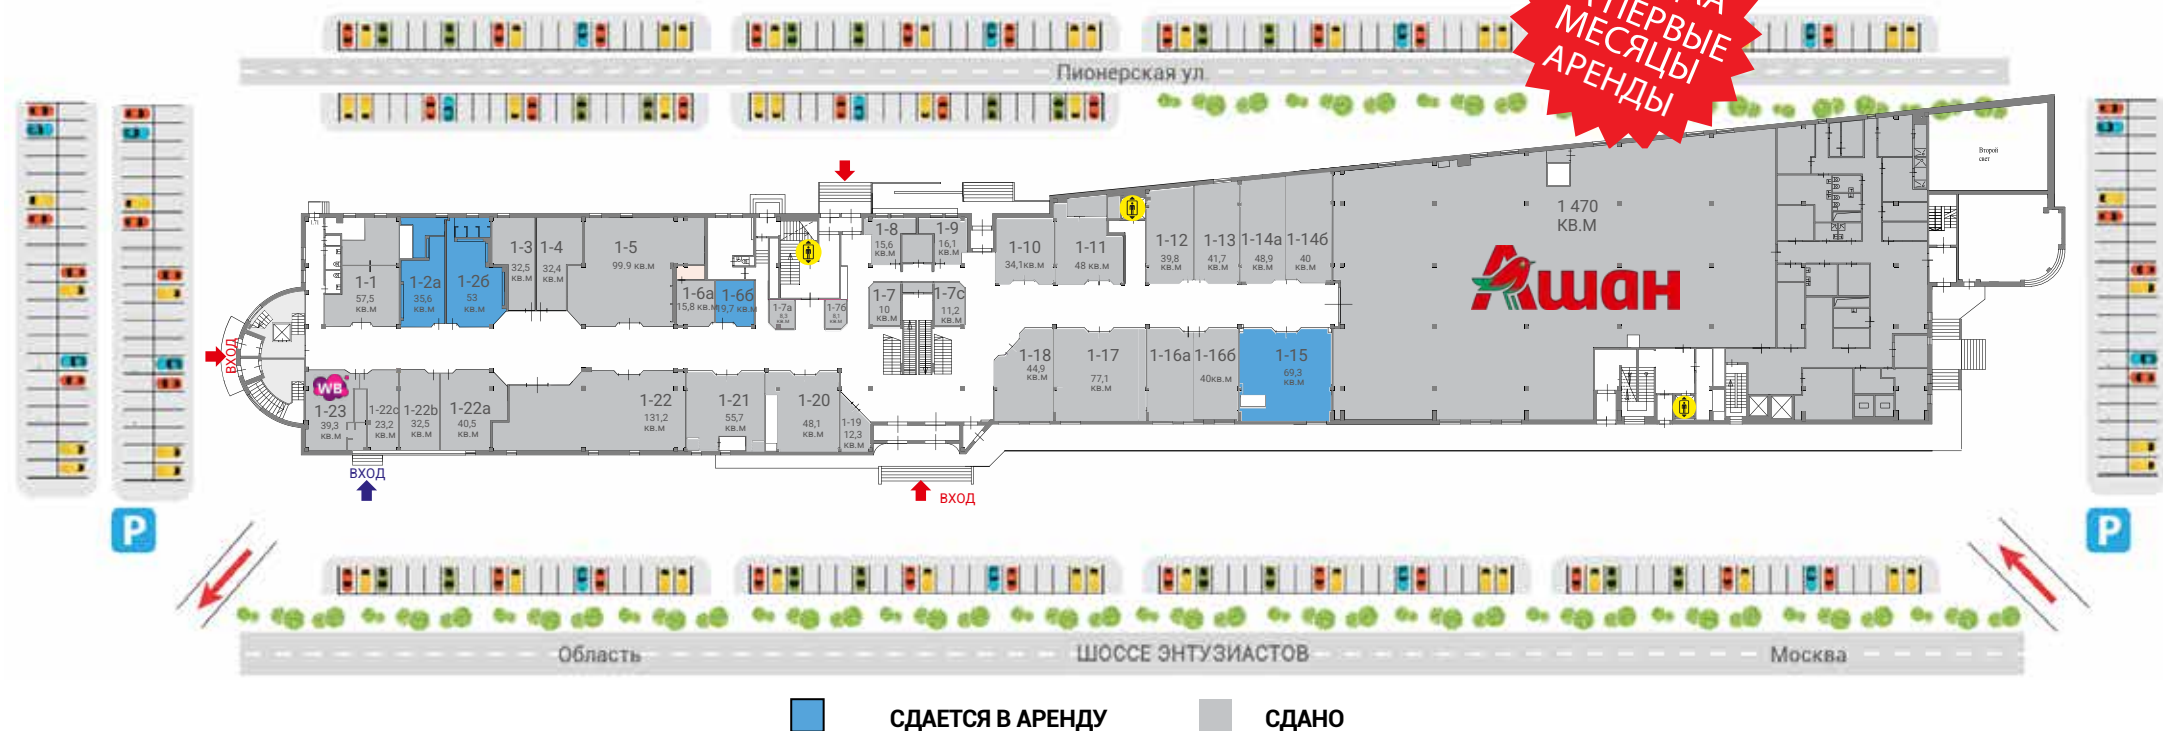

№ блока	Площадь помещения, м2	Ставка аренды м ² , руб/мес	Ставка аренды, руб/мес	Описание
1-2а	35,6	2 100	75 000	Торговое помещение с отделкой
1-26	53	1 500 1 415	80 000 75 000	Торговое помещение с отделкой
1-66	19,7	3 045 2 800	60 000 55 000	Торговое помещение на входе в ТРЦ
1-15	69,3	2 069	143 368	Торговое помещение

*Информация, указанная в настоящем прайс-листе, не является публичной офертой

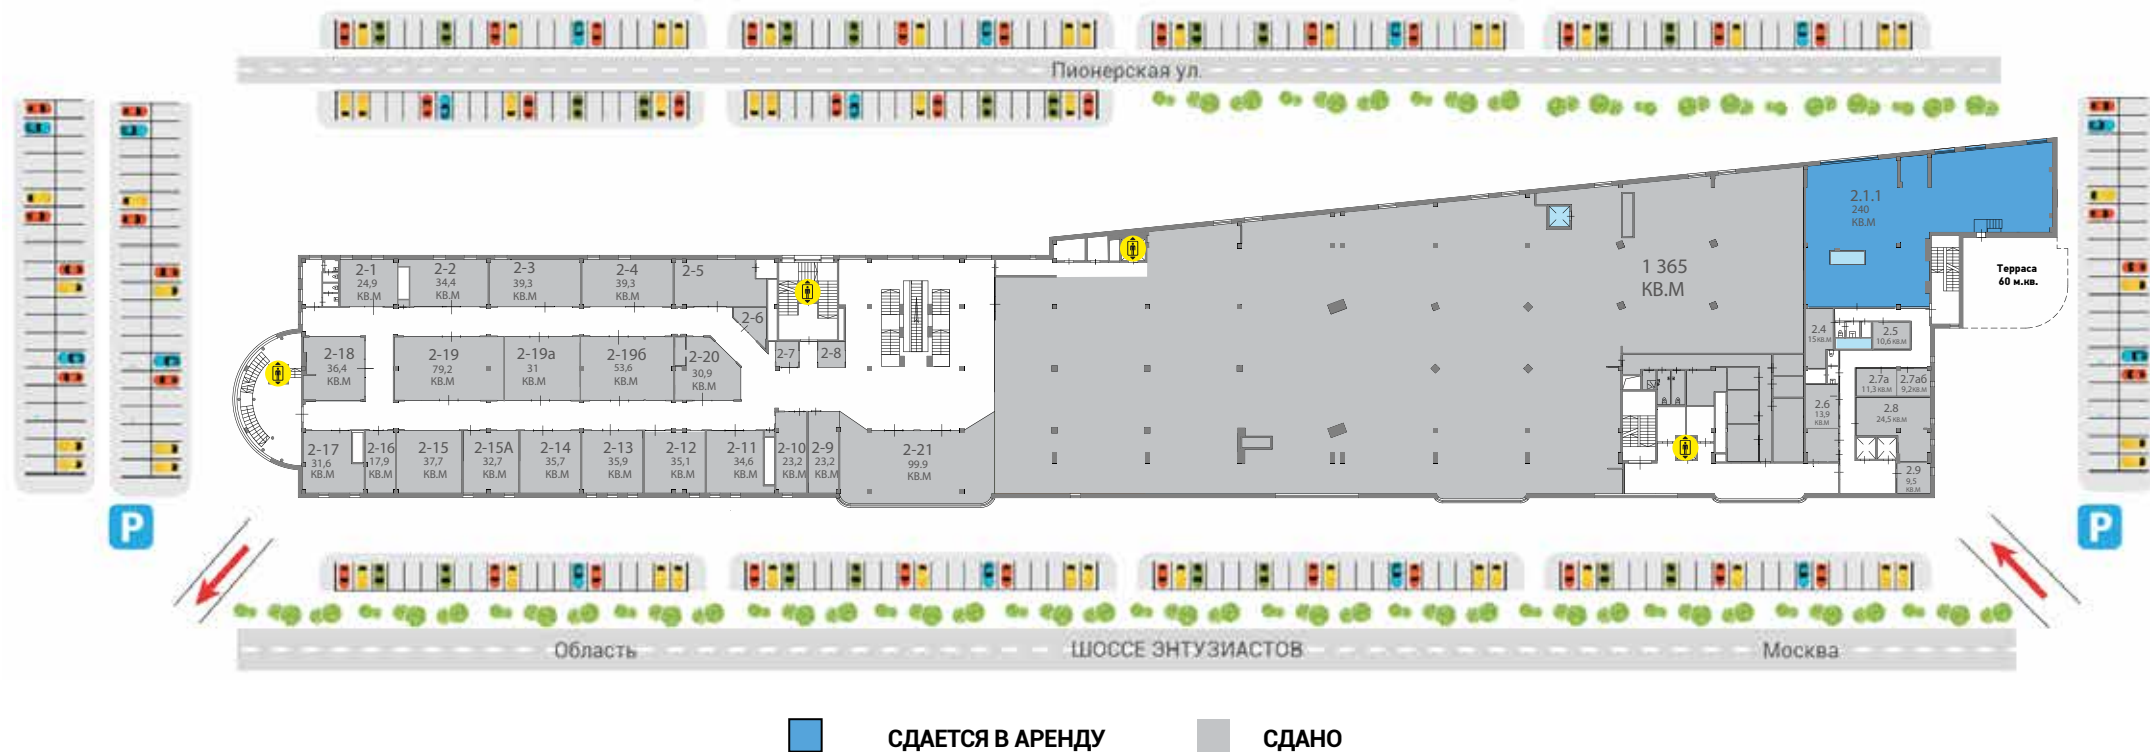

№ блока	Площадь помещения, м2	Ставка аренды м ² , руб/мес	Ставка аренды, руб/мес	Описание
2-1.1	240	1 000	240 000	Офис

*Информация, указанная в настоящем прайс-листе, не является публичной офертой



СДАЕТСЯ В АРЕНДУ



СДАНО

№ блока	Площадь помещения, м2	Ставка аренды м ² , руб/мес	Ставка аренды, руб/мес	Описание
3-26	110	1 000	110 000	Торговое помещение
3-176	29,8	2 013	60 000	Торговое помещение в зоне фудкорта

*Информация, указанная в настоящем прайс-листе, не является публичной офертой